
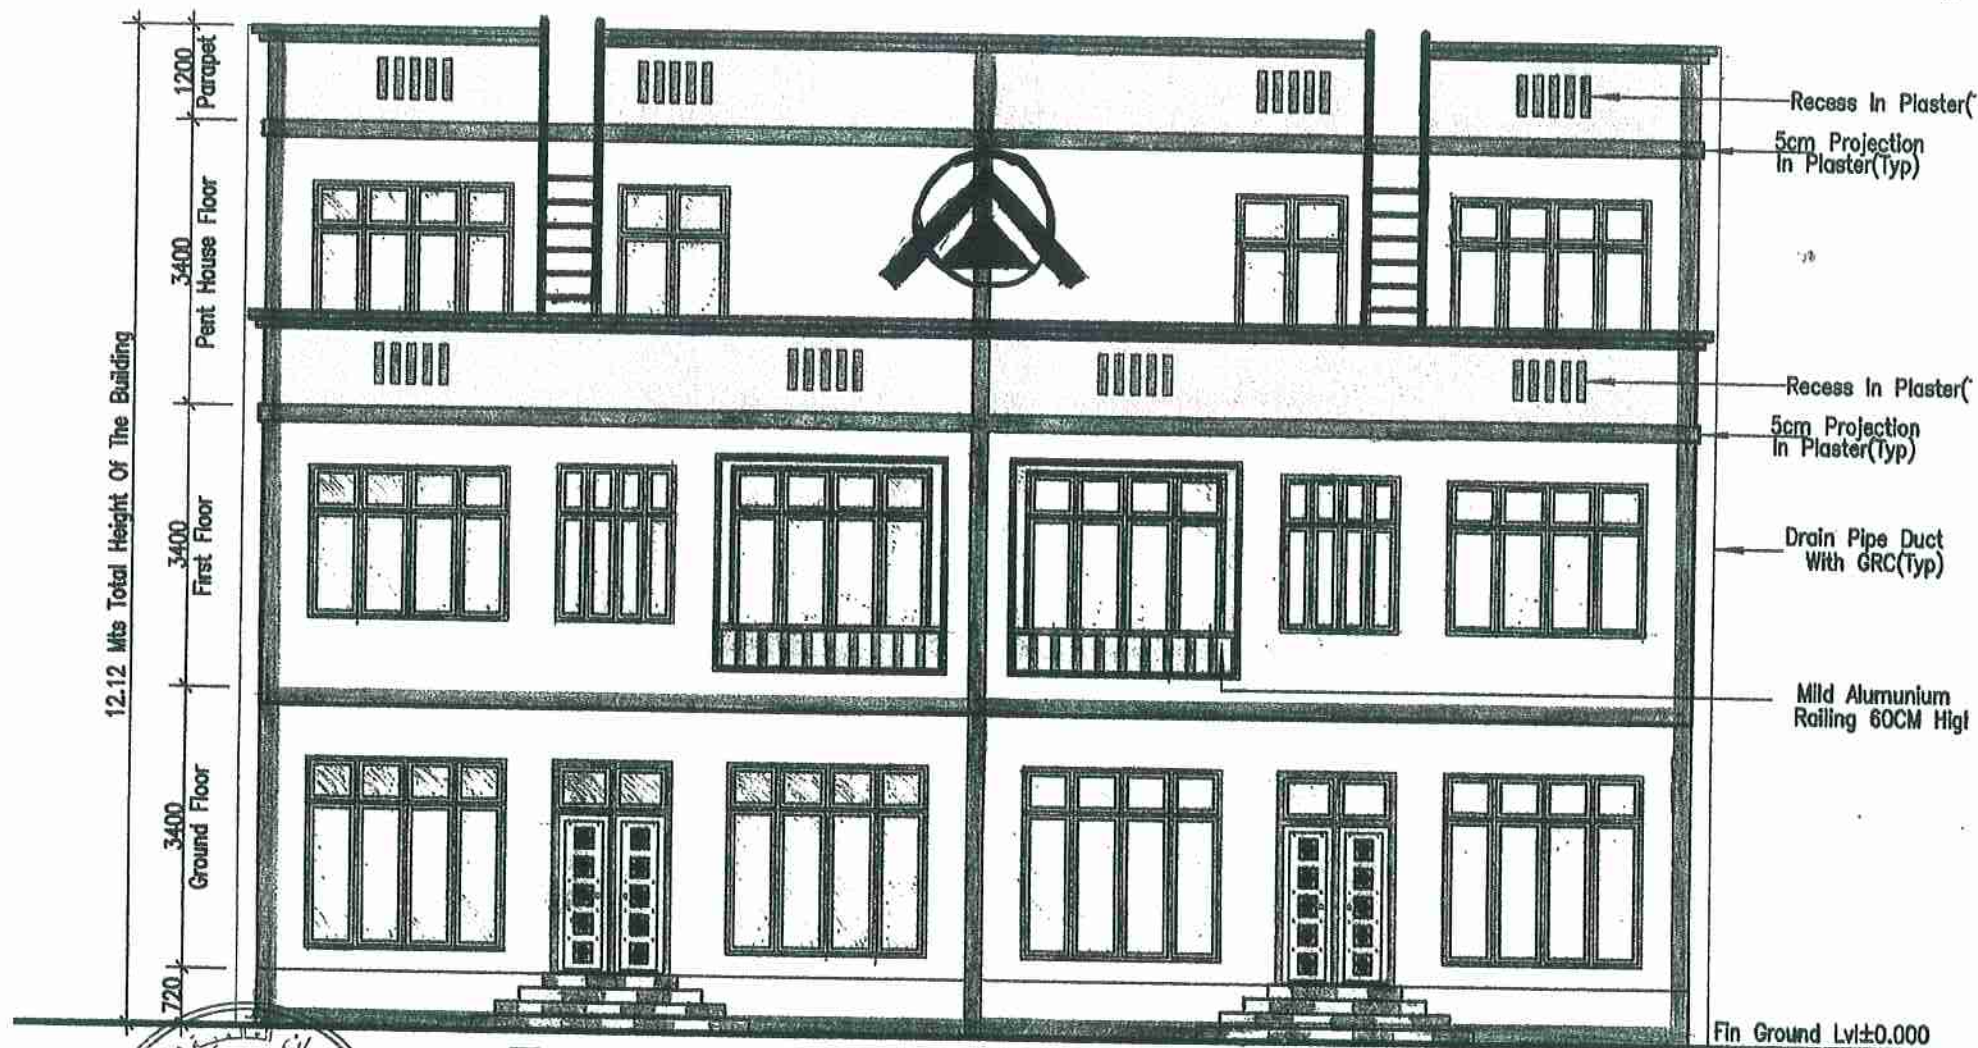


Front Elevation Villa 1 & 2.


BUArea:69.84+69.84=139.68 Sqmts

Plot No:252-44NE S-MABELA

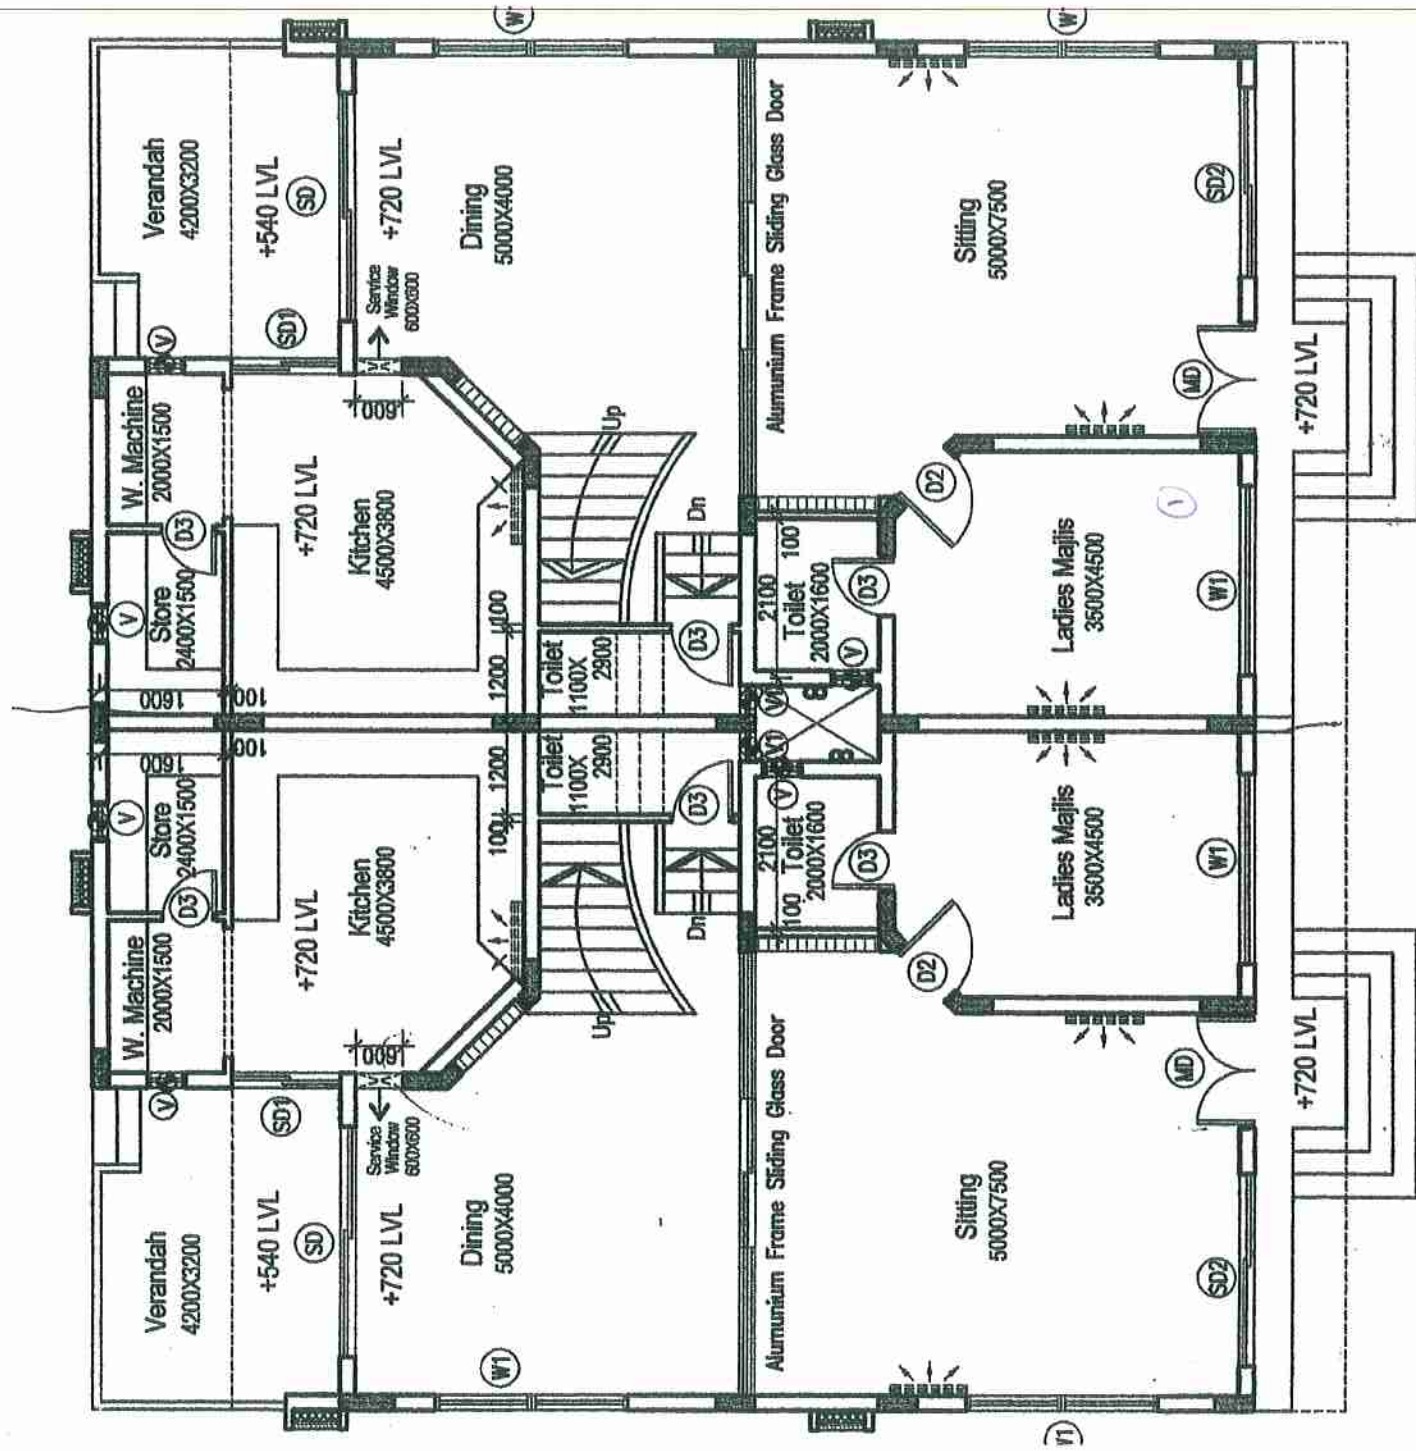

Ground Floor Plan - Villa@Mabela
 BU Area: $122.68 + 122.68 = 24.36$ Sqmts =
 Plot No: 252-44NE S-MABELA


مساحة وحدة 331 سم ٢
 في حالة الرغبة بـ ٥ غرف بـ ٧٠
 " " ٧ غرف بـ ٧٠

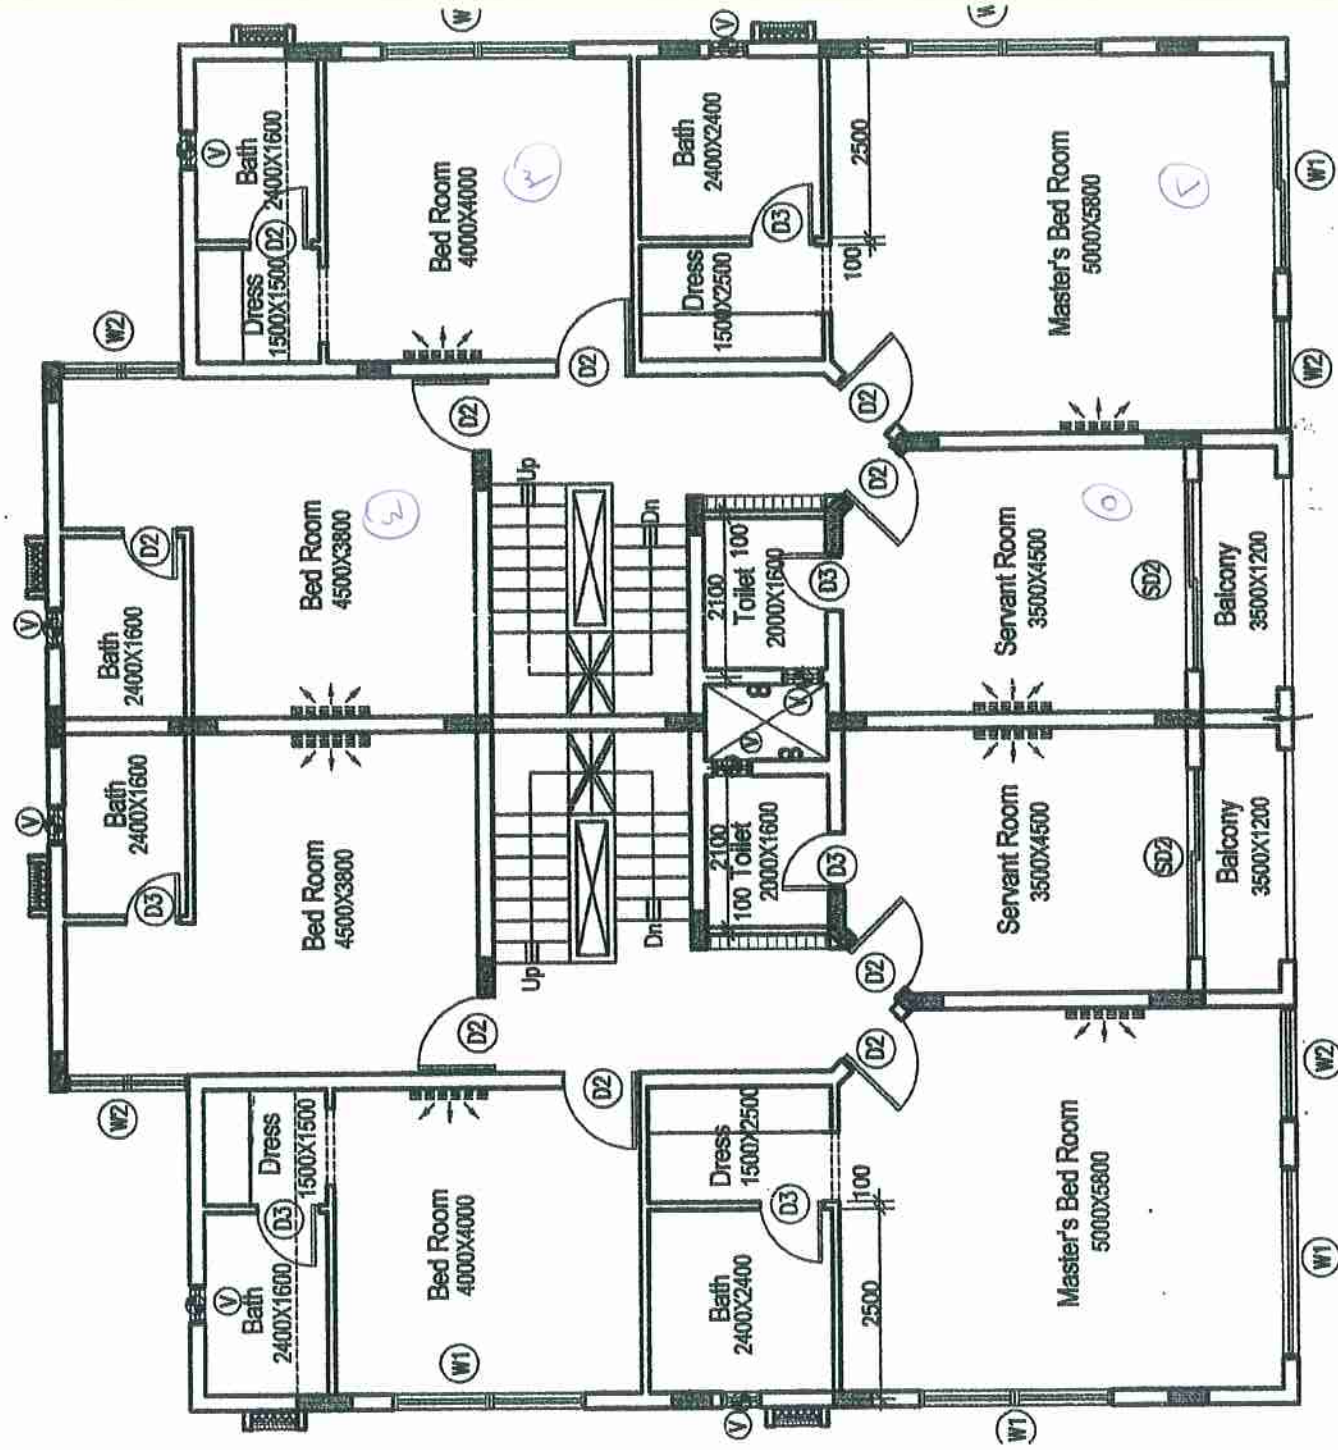

First Floor Plan – Villa @Mabela

BUArea:139.14+139.14=278.28 Sqmts

Plot No:252–44NE S–MABELA

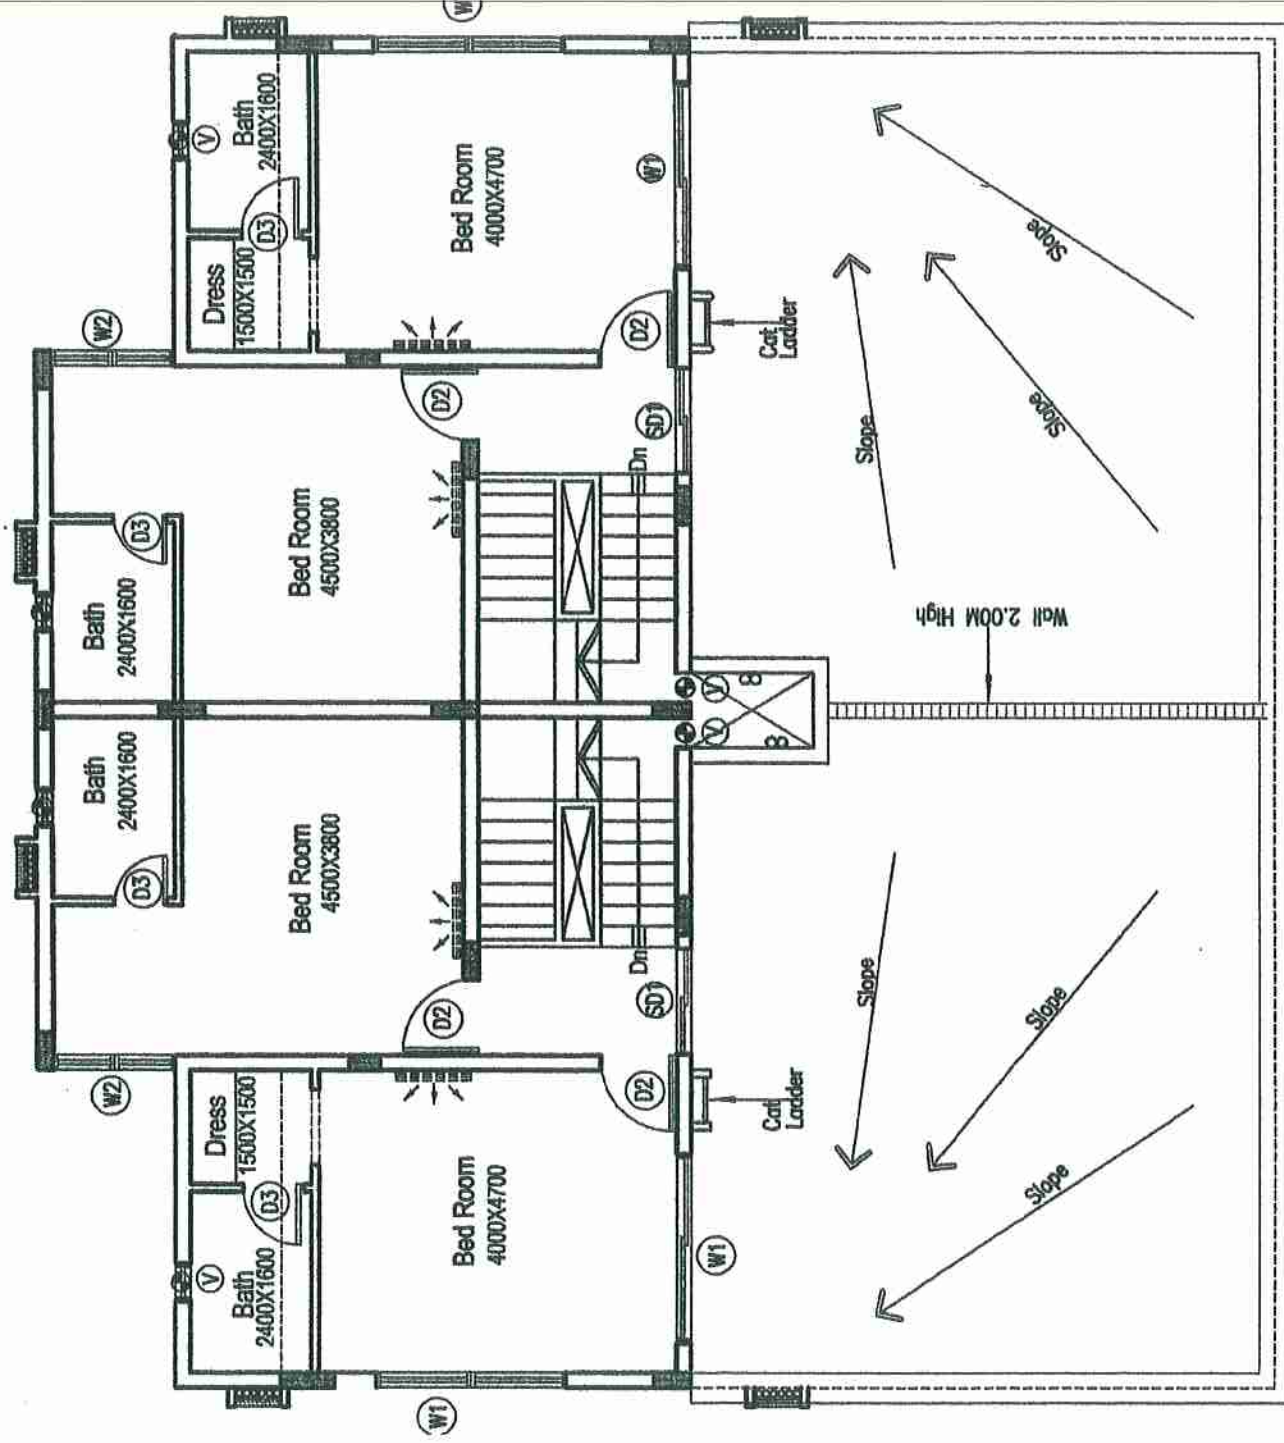

Pent-House Floor Plan-Villa@Mabela

BUArea:69.84+69.84=139.68 Sqmts

Plot No:252-44NE S-MABELA



Planning Department

دائرة تخطيط

AREA 44 NE رقم المنطقة 252/3
..... رقم الموضع
..... رقم الشارع

AL SEEB رقم الخريطة
AL MABELA SOUTH المنطقة/القرية

رسم تفصيلي للمبنى والوحدة

البيانات


عدد طوابق المبنى ٣
رسم الوحدة ٣
ساحة الوحدة ٩٦
الإحصال ٥٣
نسبة الوحدة سطح الطابق ١
نسبة الوحدة سطح الدور ١
نسبة الممرات سطح الوحدة ١
مواصفات السيارات سطح الوحدة ١
الفرشيات الأخرى سطح الوحدة ١
الفرشيات أخرى ١
صنف المصاحف ١
الخط ٣٨٣

الموقع العام مقياس رسم 1:1000



المساحة الكلية للوحدة = ١٩١.٣٥

مقياس رسم 1:300

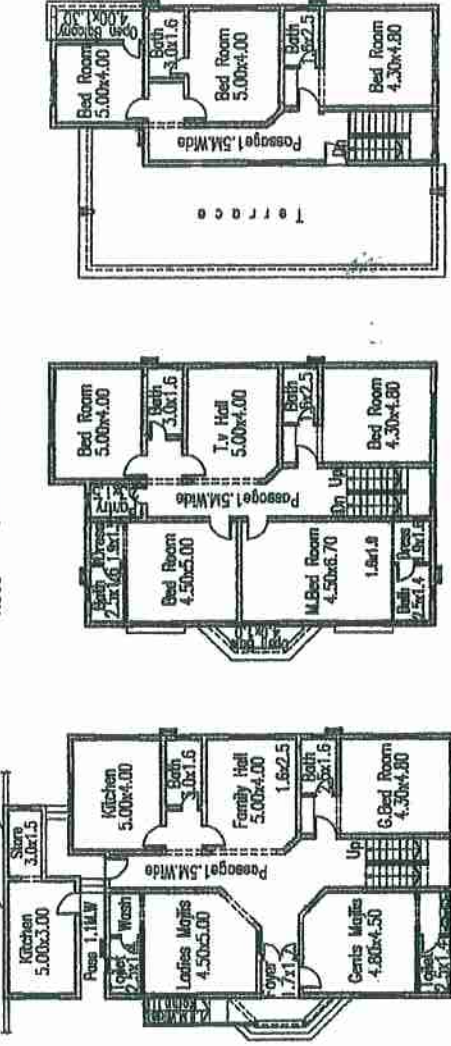

GROUND FLOOR PLAN
BUILD UP AREA : 195.68 SQ.M.
OUTER KITCHEN
BUILD UP AREA : 24.44 SQ.M.

FIRST FLOOR PLAN
BUILD UP AREA : 191.55 SQ.M.


UNIT NO - 3

PENT HOUSE FLOOR PLAN
BUILD UP AREA : 108.29 SQ.M.

قسم المصورة

الإستشاري :
توقيع المهندس :
معم الاستشاري :

AZRI ARCHITECTS

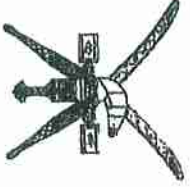


Planning Department

دائرة تخطيط

AREA 44 NE رقم المنطقة 252/2
..... رقم المربع
..... رقم الطابق

AL SEEB رقم الخريطة
AL MABEELA SOUTH المدينة/القرية

الموقع العام مقياس رسم 1:1000

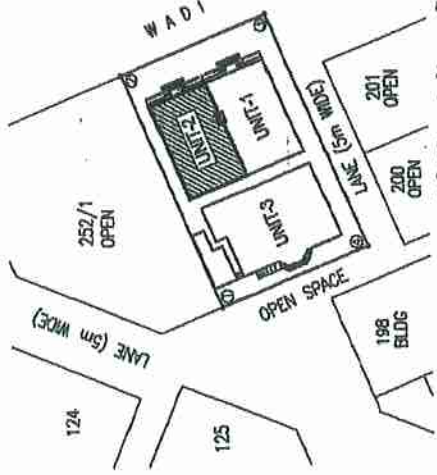


مسلسل الرسم المساحي القطعة : ٢٥/١/٤٧-٧/١٩٦/٢٠١

مقياس رسم 1:300 المساحة الكلية للوحدة = ٢٨٧ م^٢


رسم تفصيلي للمبنى والوحدة

البيانات


حدود طابق الطابق ٣
رسم الوحدة ٢
مساحة الوحدة ٢٨٧ م^٢ م^٢
الإحداثيات
نسبة الوحدة لسطح الطابق ٣ : ٢٨٧
نسبة الوحدة لسطح الدور
نسبة الممرات لسطح الوحدة
مواصفات السيارات لسطح الوحدة
القراغات الأخرى لسطح الوحدة
الغرف الأخرى
السطح تحت الأرضية
..... م^٢ ٢٨٧ م^٢
.....
.....

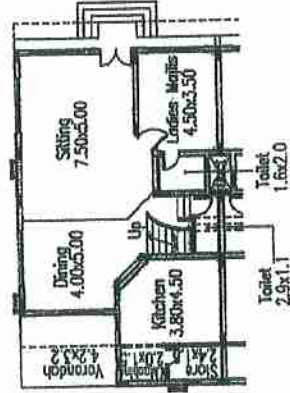

GROUND FLOOR PLAN
BUILD UP AREA : 122.68 SQ.M.

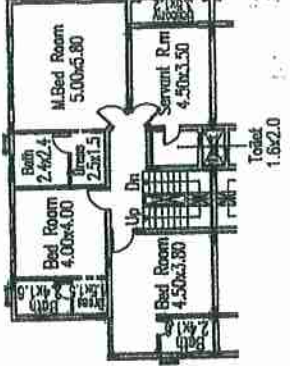

FIRST FLOOR PLAN
BUILD UP AREA : 139.14 SQ.M.

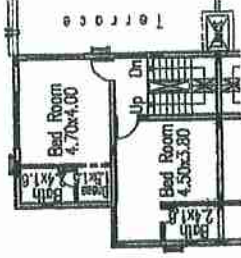

PENT HOUSE FLOOR PLAN
BUILD UP AREA : 69.84 SQ.M.

UNIT NO - 2

مخطط الموقع

الإستشاري

توقيع المهندس

مخطط الاستشاري

AZRI ARCHITECTS



Planning Department


المدرسة العامة لتخطيط المدن والمساكن

دائرة تخطيط

رقم القطعة 252/1
رقم المربع
رقم السكن
رقم العقار

رقم الخريطة
المساحة/الولاية
المدينة/القرية
AL SEEB
AL MABELA SOUTH


الموقع العام
مقياس الرسم
1:1000

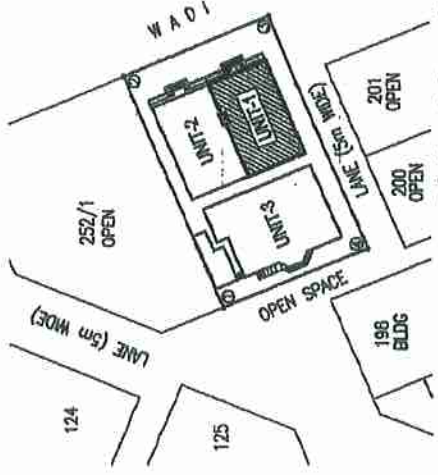


مسلسل الرسم المساحي للقطعة: 1/250 | 27-28/1/1997

المساحة الكلية للأرض = 870 م²


مقياس رسم 1:300

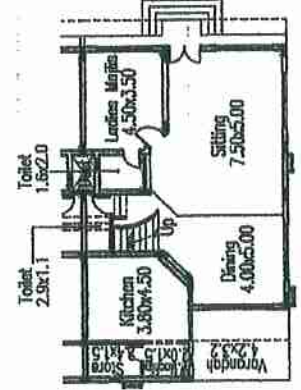

GROUND FLOOR PLAN
BUILD UP AREA : 122.68 SQ.M.

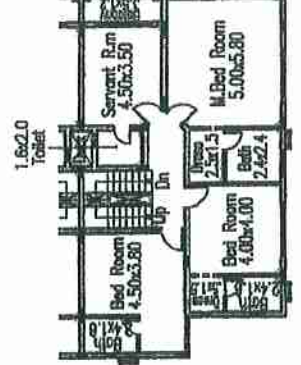

FIRST FLOOR PLAN
BUILD UP AREA : 139.14 SQ.M.

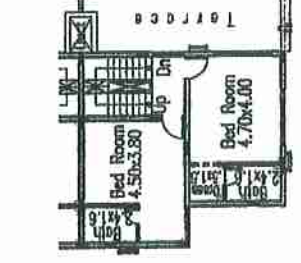

PENT HOUSE FLOOR PLAN
BUILD UP AREA : 69.84 SQ.M.

UNIT NO - 1

اسم المصمم

الإستشاري :
توقيع المهندس :
اسم الإستشاري :
AZHAR ARCHITECTS